


Kleiner Saal

Bestuhlung runde Tische: max. 96 Personen

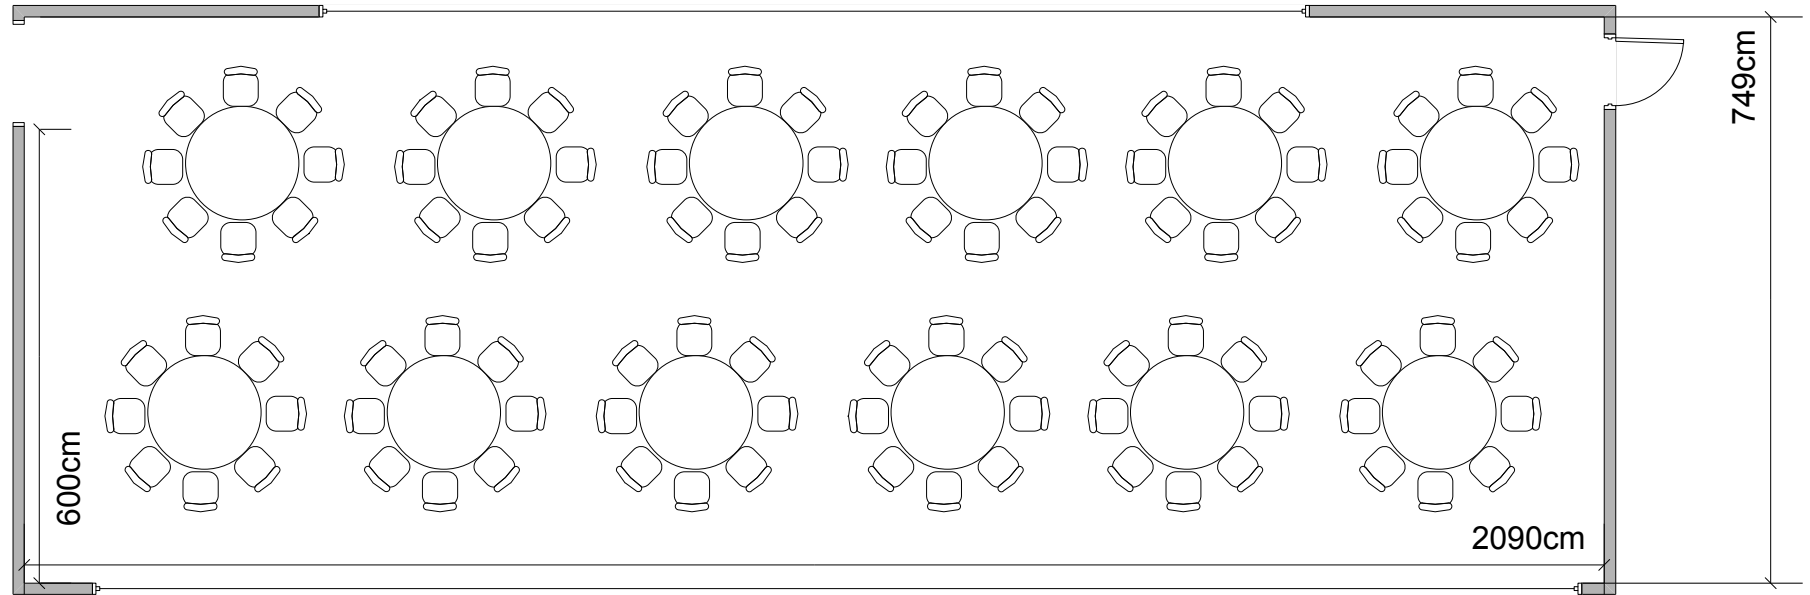

Massstab 1:100